ĐIỀU CHỈNH, MỞ RỘNG QUY HOẠCH CHI TIẾT XÂY DỰNG KHU TRUNG TÂM CỬA KHẨU QUỐC TẾ CHALO
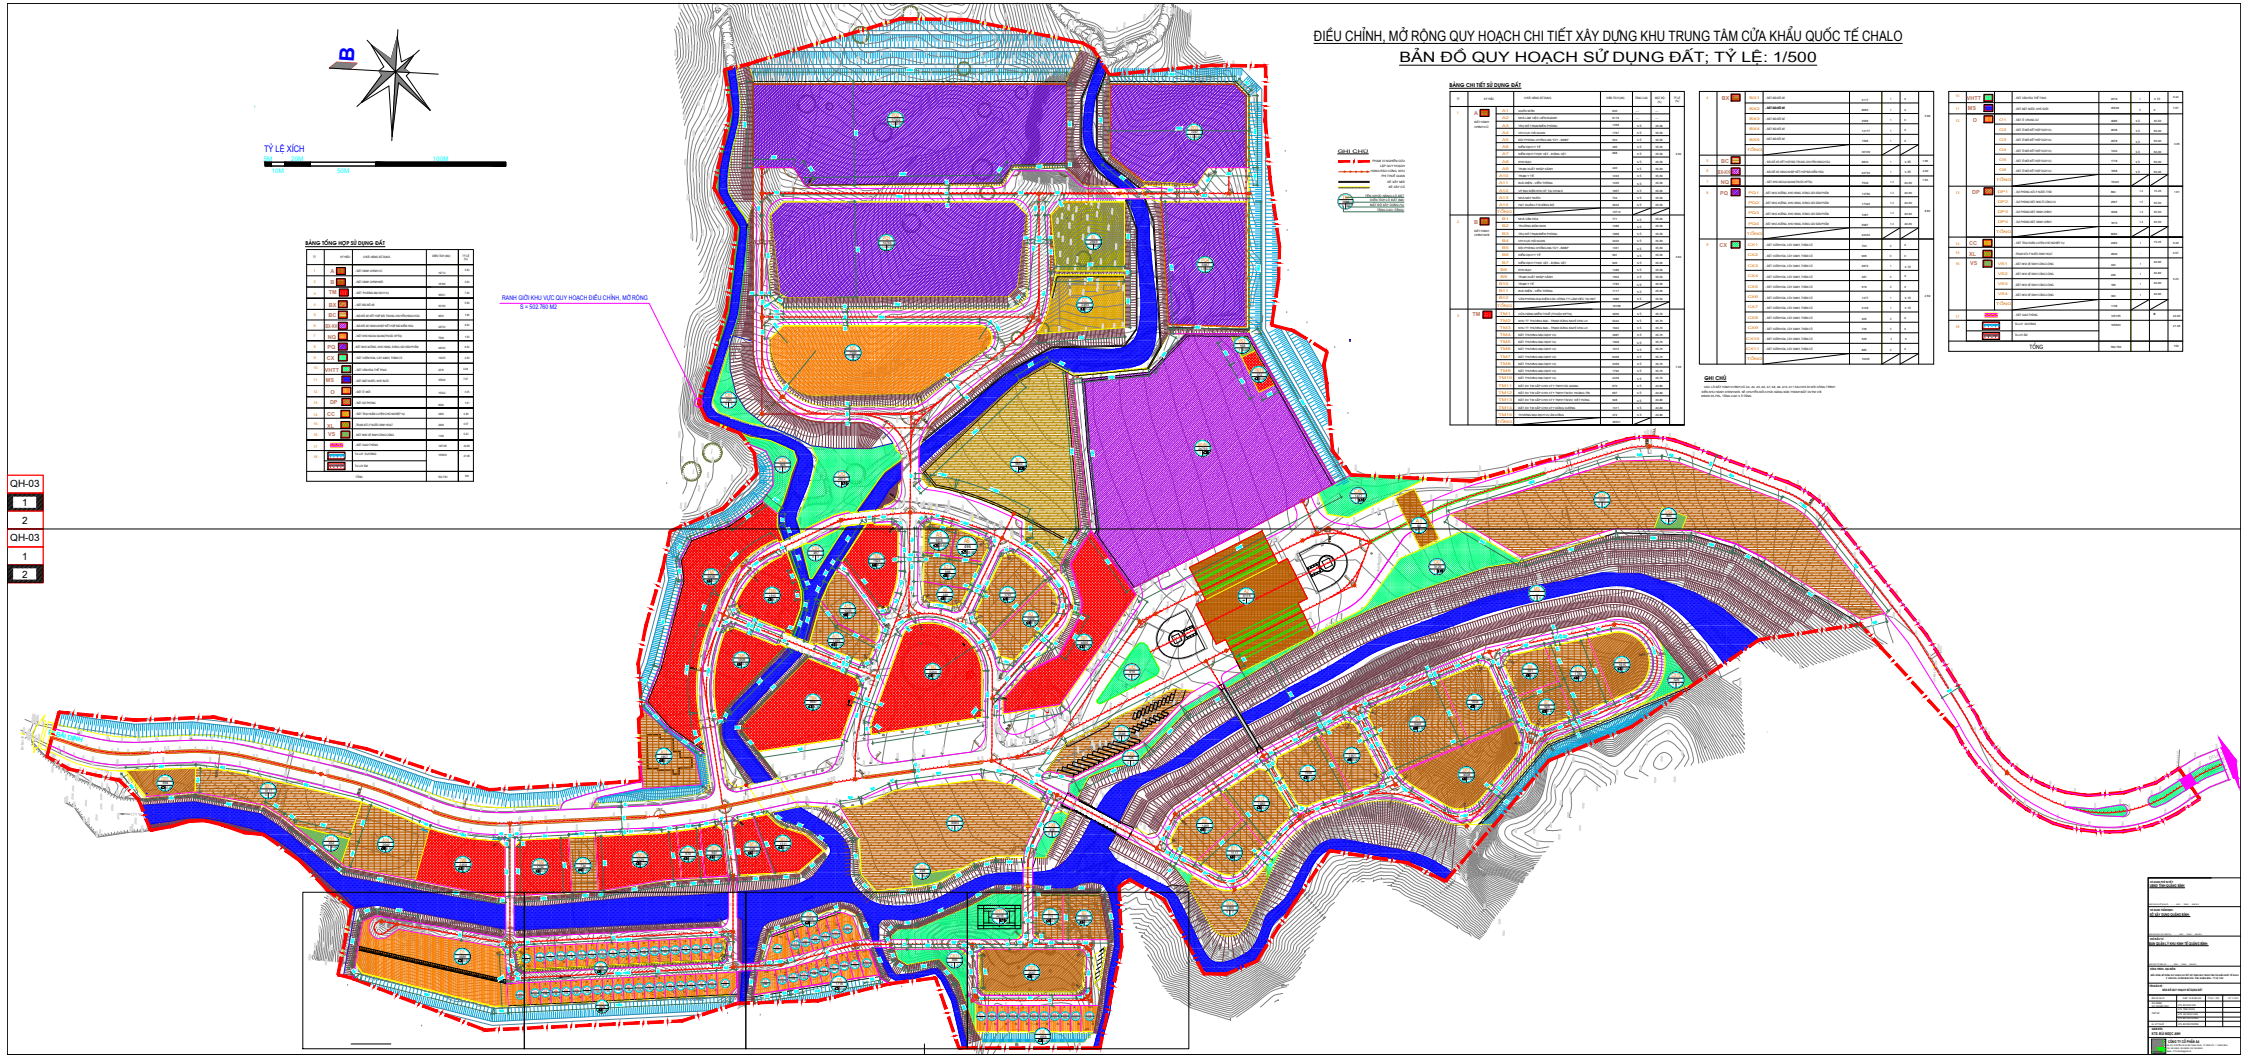
BẢN ĐỒ QUY HOẠCH SỬ DỤNG ĐẤT; TỶ LỆ: 1/500