QUY HOẠCH CHI TIẾT XÂY DỰNG KHU CÔNG NGHIỆP BẮC ĐỒNG HỚI

BẢN ĐỒ QUY HOẠCH SỬ DỤNG ĐẤT

TỈ LỆ :1/500

THƯỚC TỶ LỆ

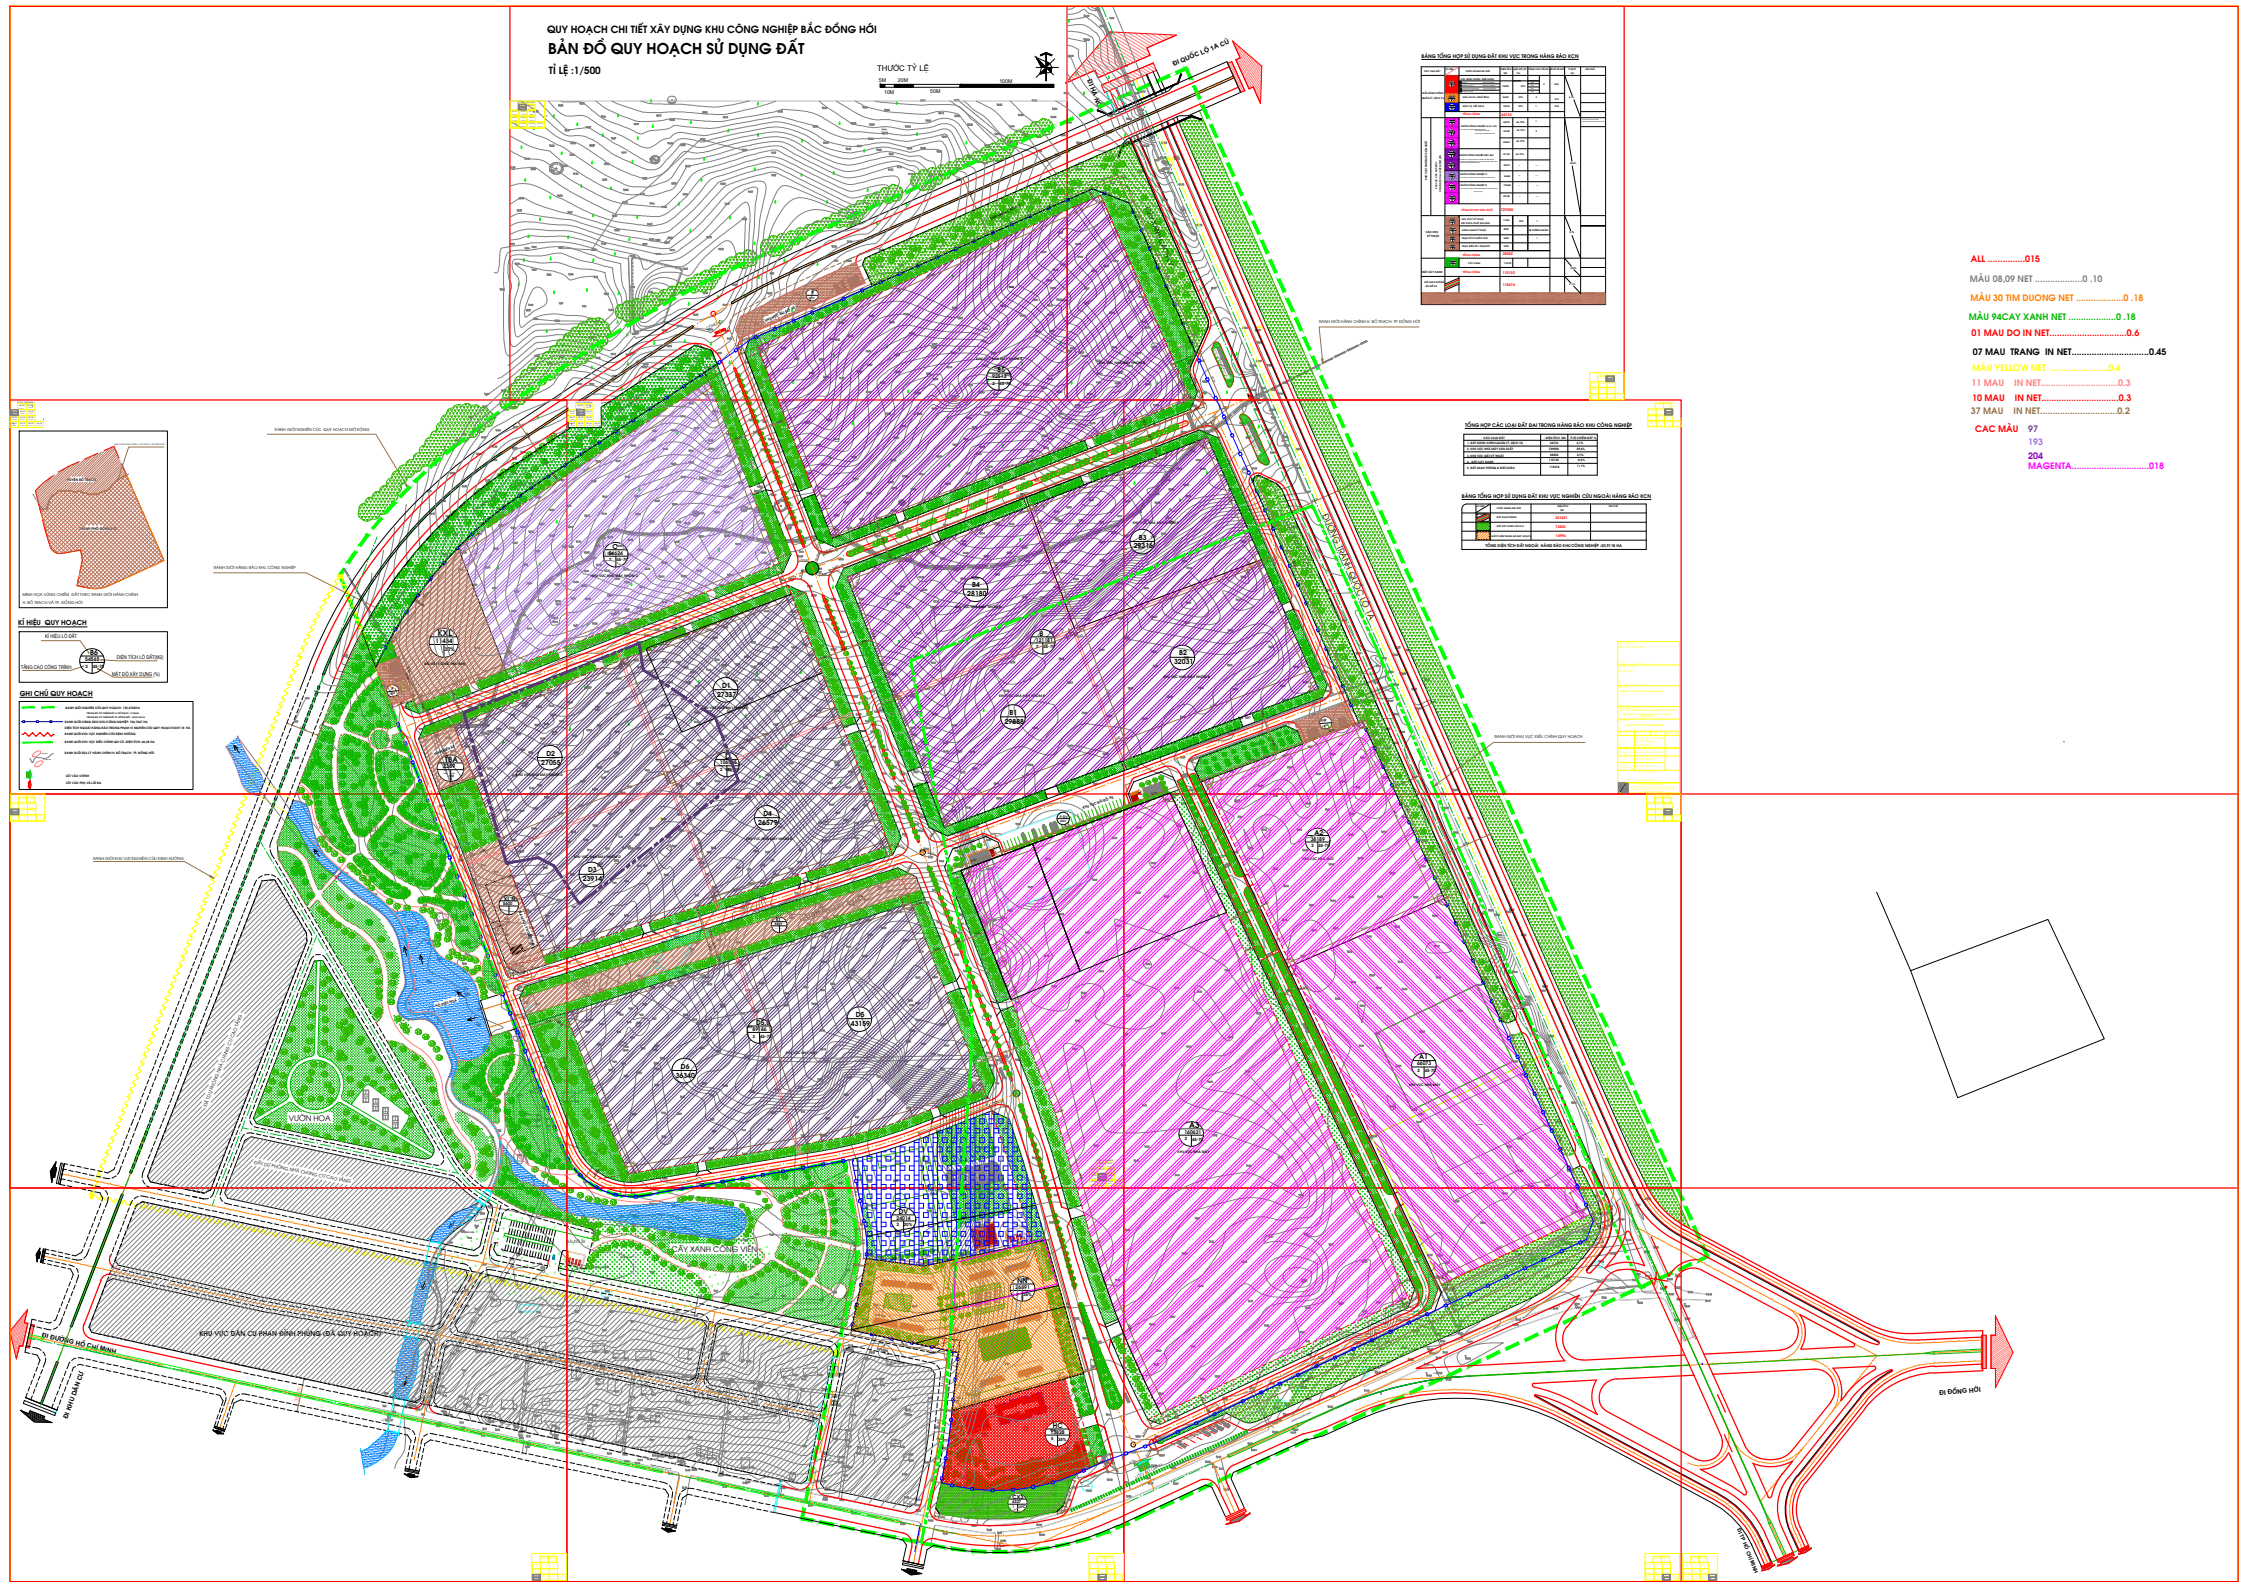

ALL 015

MÀU 08,09 NET .....0 .10

MÀU 30 TÍM DƯƠNG NET .....0 .18

MÀU 94CÂY XANH NET .....0 .18

01 MAU DO IN NET.....0.6

07 MAU TRANG IN NET.....0.45

MÀU YELLOW NET 0.4

11 MAU IN NET.....0.3

10 MAU IN NET.....0.3

37 MAU IN NET.....0.2

CAC MÀU 97

193

204

MAGENTA.....018